


KAPIŠOVÁ

územný plán obce

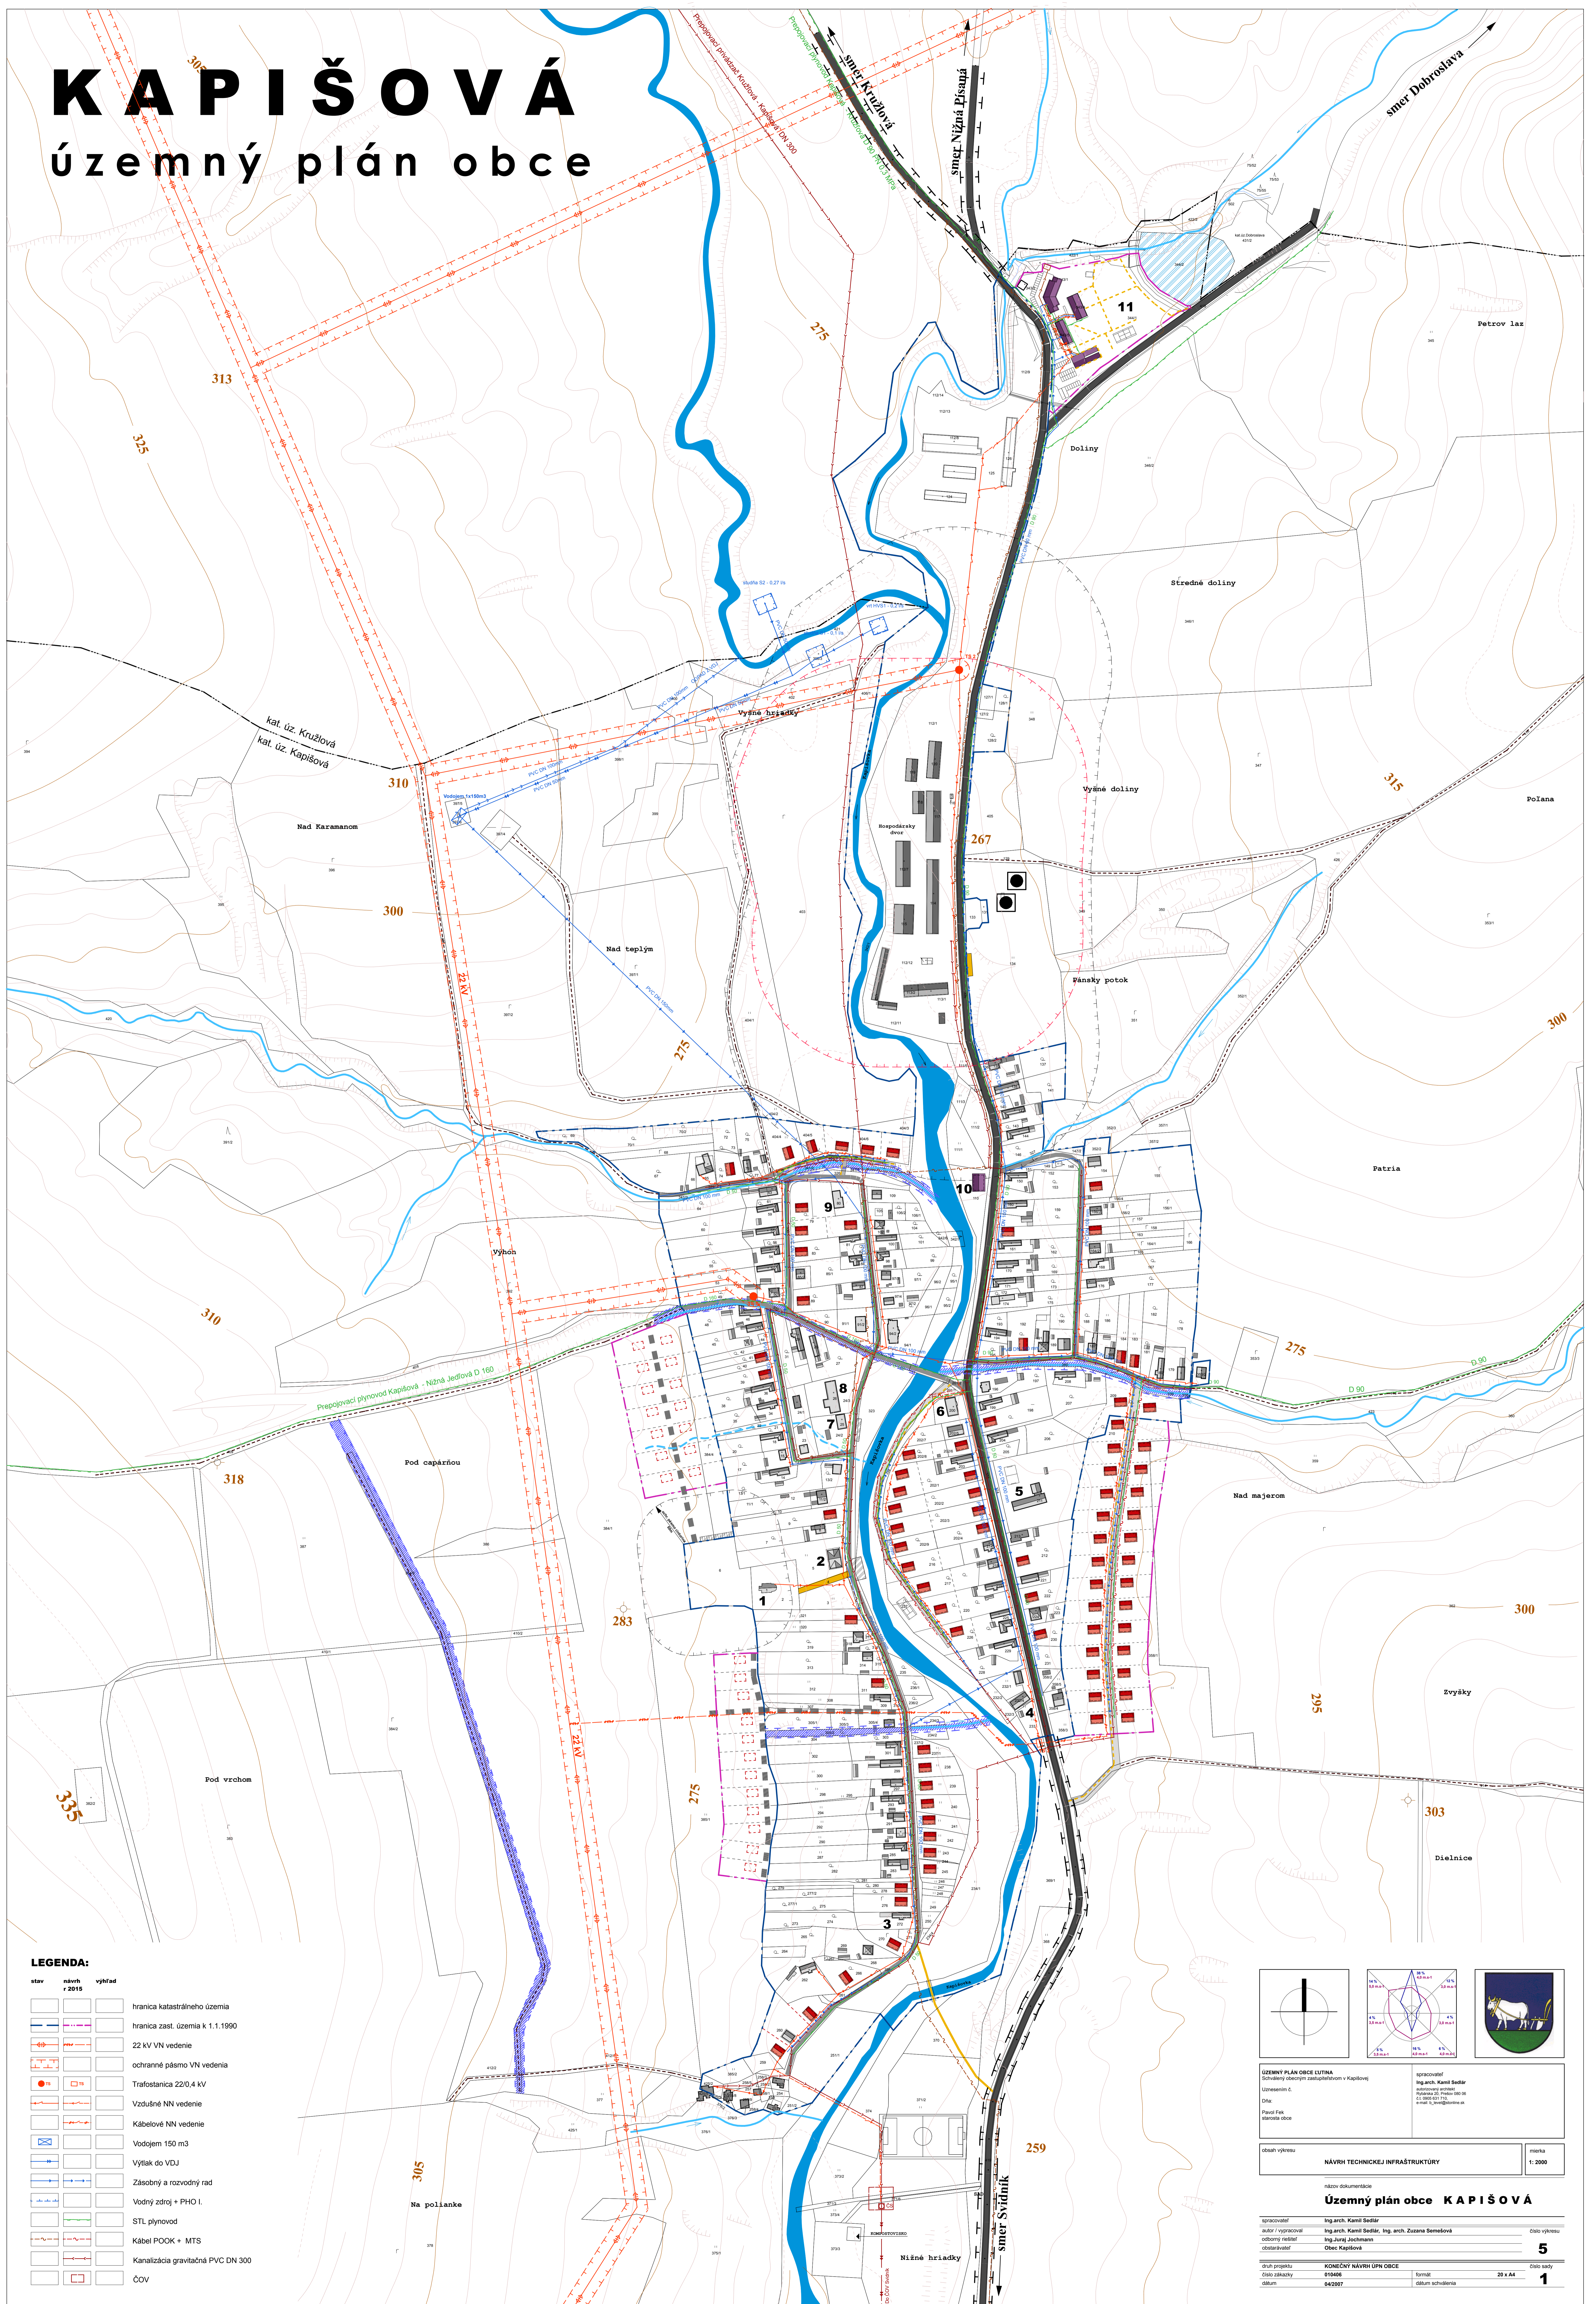

LEGENDA:

stav	návrh	vyhlad	r 2015
[Symbol]	[Symbol]	[Symbol]	hranica katastrálneho územia
[Symbol]	[Symbol]	[Symbol]	hranica zast. územia k 1.1.1990
[Symbol]	[Symbol]	[Symbol]	22 KV VN vedenie
[Symbol]	[Symbol]	[Symbol]	ochranné pásmo VN vedenia
[Symbol]	[Symbol]	[Symbol]	Trafostanica 22/0,4 KV
[Symbol]	[Symbol]	[Symbol]	Vzdušné NN vedenie
[Symbol]	[Symbol]	[Symbol]	Kábelové NN vedenie
[Symbol]	[Symbol]	[Symbol]	Vodajem 150 m ³
[Symbol]	[Symbol]	[Symbol]	Výtlak do VDJ
[Symbol]	[Symbol]	[Symbol]	Zásobný a rozvodný rad
[Symbol]	[Symbol]	[Symbol]	Vodný zdroj + PHO I.
[Symbol]	[Symbol]	[Symbol]	STL plynovod
[Symbol]	[Symbol]	[Symbol]	Kábel POOK + MTS
[Symbol]	[Symbol]	[Symbol]	Kanalizácia gravitačná PVC DN 300
[Symbol]	[Symbol]	[Symbol]	ČOV

ÚZEMNÝ PLÁN OBCE LUTINA
 Súdny územný plán (základná úroveň v Kapišovej)

Projektant: Ing. arch. Kamil Sedlák
 Súprava: 20. Príloha č. 02
 Dátum: 02.09.2015

Príloha: Fik. stavebná časť

oblast výskvu	NÁVRH TECHNICKEJ INFRAŠTRUKTÚRY	škála	1:2000
názov dokumentácie			
Územný plán obce KAPIŠOVÁ			
projektant	Ing. arch. Kamil Sedlák	oblast výskvu	
autor / vypracoval	Ing. arch. Kamil Sedlák, Ing. arch. Zuzana Semelová	oblast výskvu	
odborný náhľad	Ing. Juraj Jochmann	Obec Kapišová	5
obstaráateľ	Obec Kapišová		
druh projektu	KONEČNÝ NÁVRH ÚPN OBCE	oblast výskvu	
číslo zákazky	019406	formát	29 x A4
dátum	04.09.17	oblast schválenia	1